


Gemeente Overpelt
 Sectie: E nr. 105 P22

Schaal: 1/500

Provincie LIMBURG
 Gemeente OVERPELT
 Plan gevoegd bij het machtigingsbesluit
 van 28.11.2011
 Namens het schepencollegie
 De Secretaris, De Burgemeester,

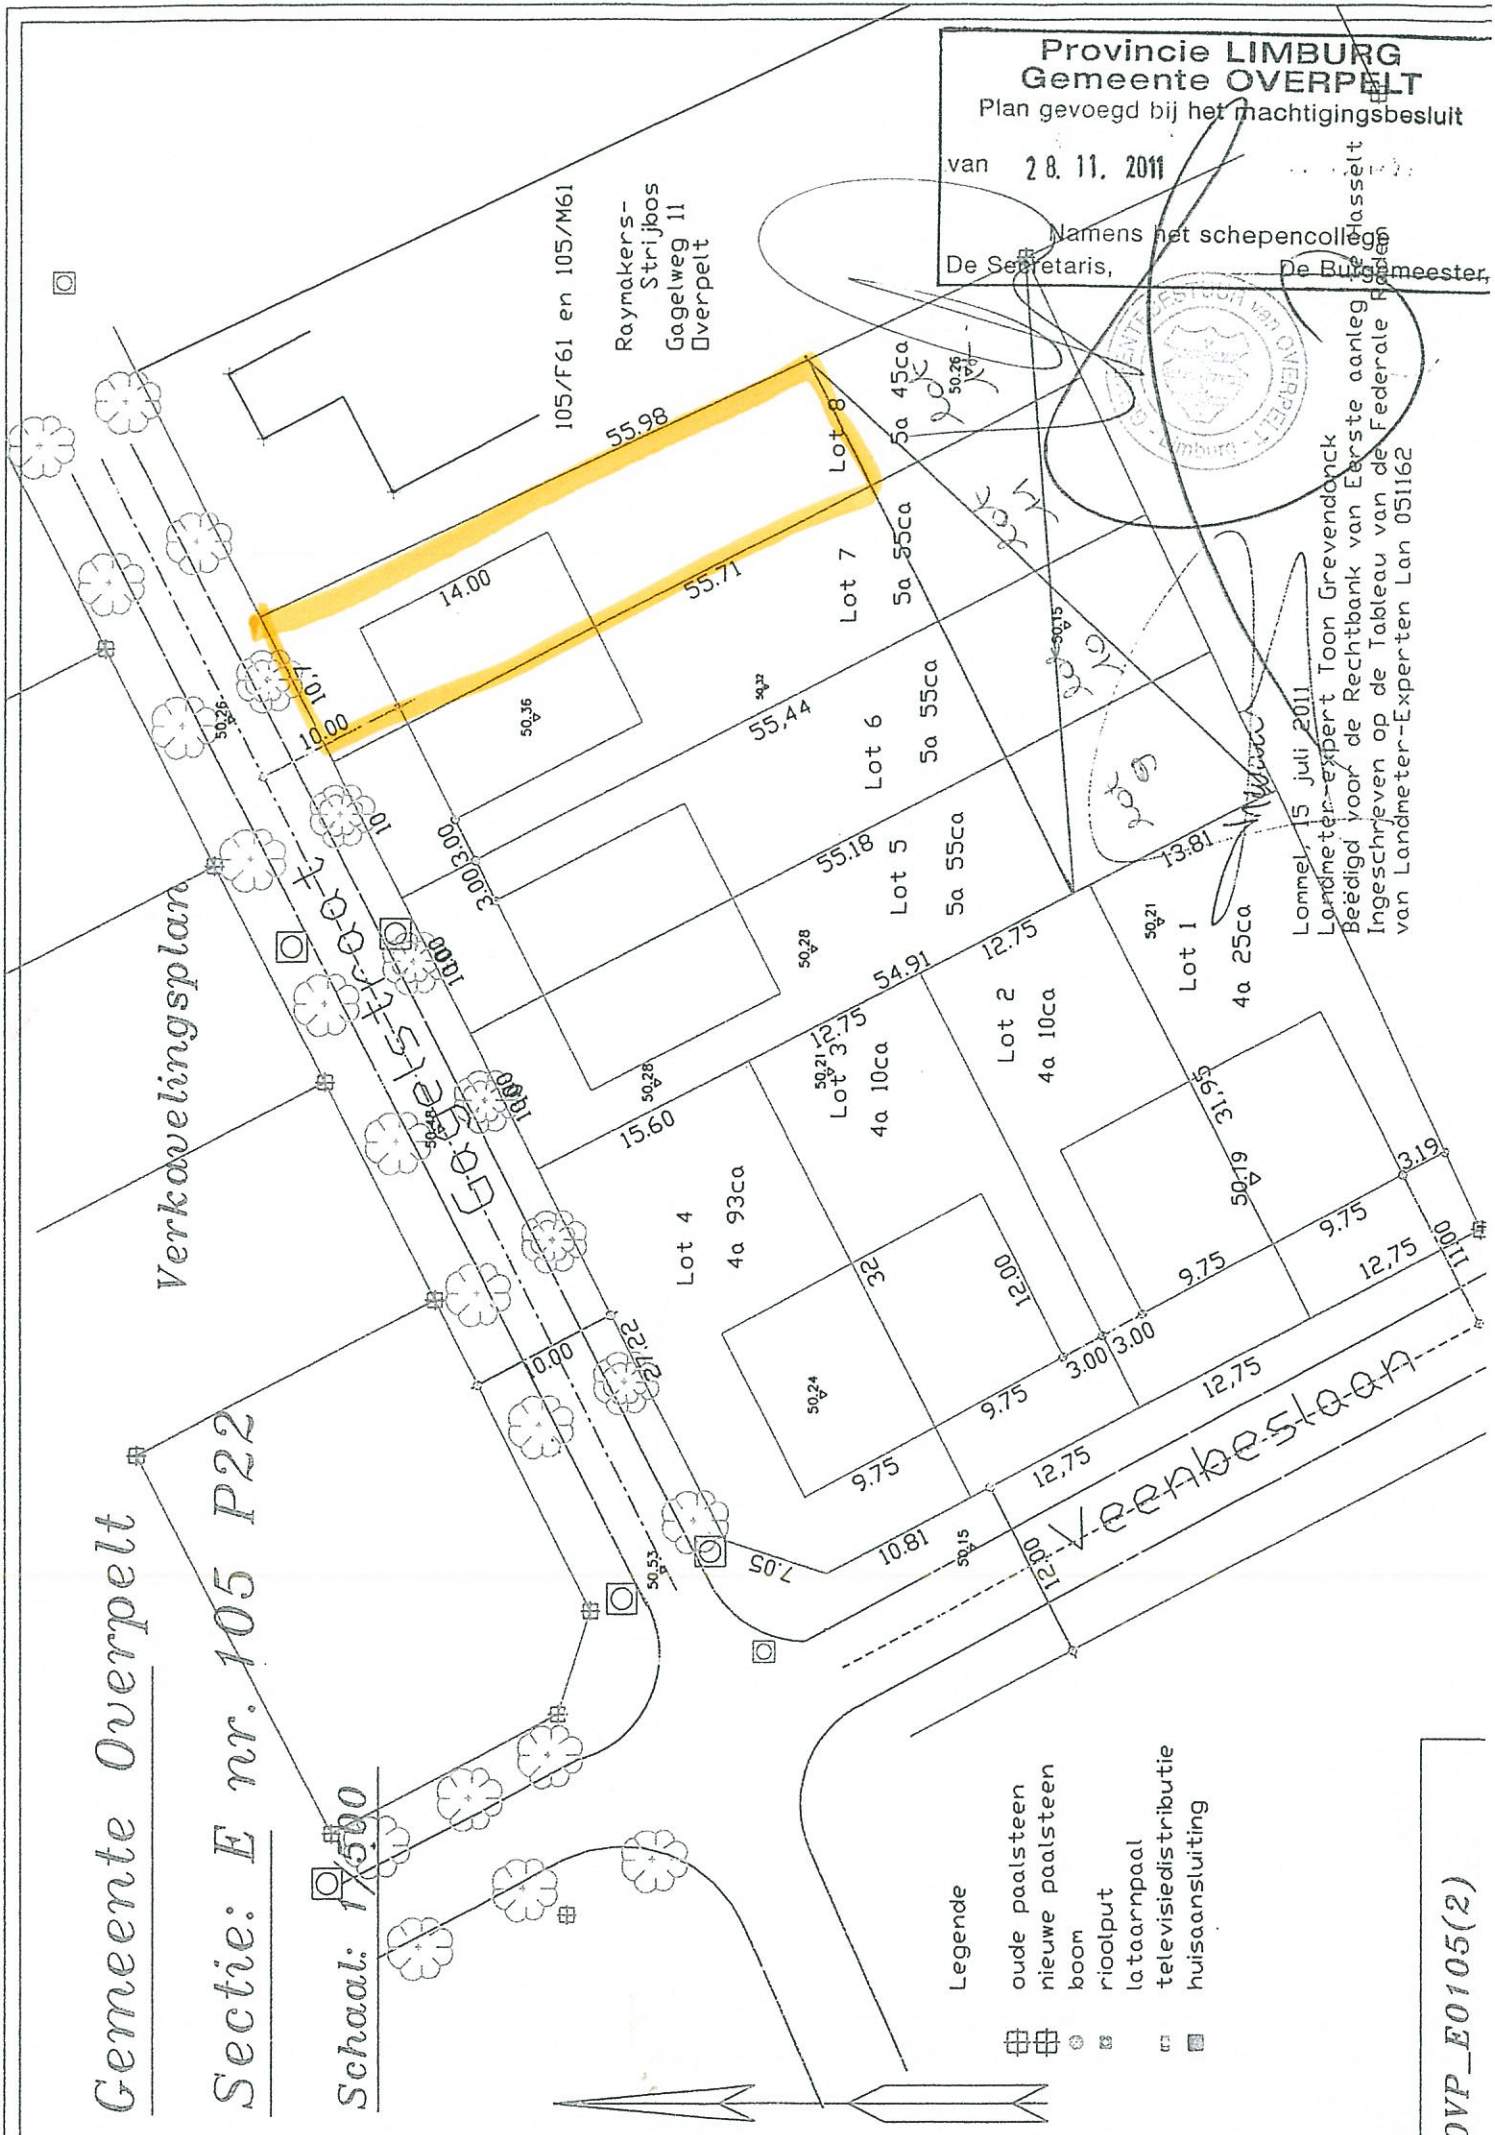

- Legende
- ▣ oude paalsteen
 - ▣ nieuwe paalsteen
 - ⊙ boom
 - ⊕ rioolput
 - ⊖ lataarnpaal
 - ⊗ televisiedistributie
 - ⊞ huisaansluiting

OVP_E0105(2)