


Gemeente Overpelt
 Sectie: E nr. 105 P22

Schaal: 1:500

Provincie LIMBURG
 Gemeente OVERPELT
 Plan gevoegd bij het machtigingsbesluit
 van 28.11.2011
 Namens het schepencollegie
 De Secretaris, De Burgemeester

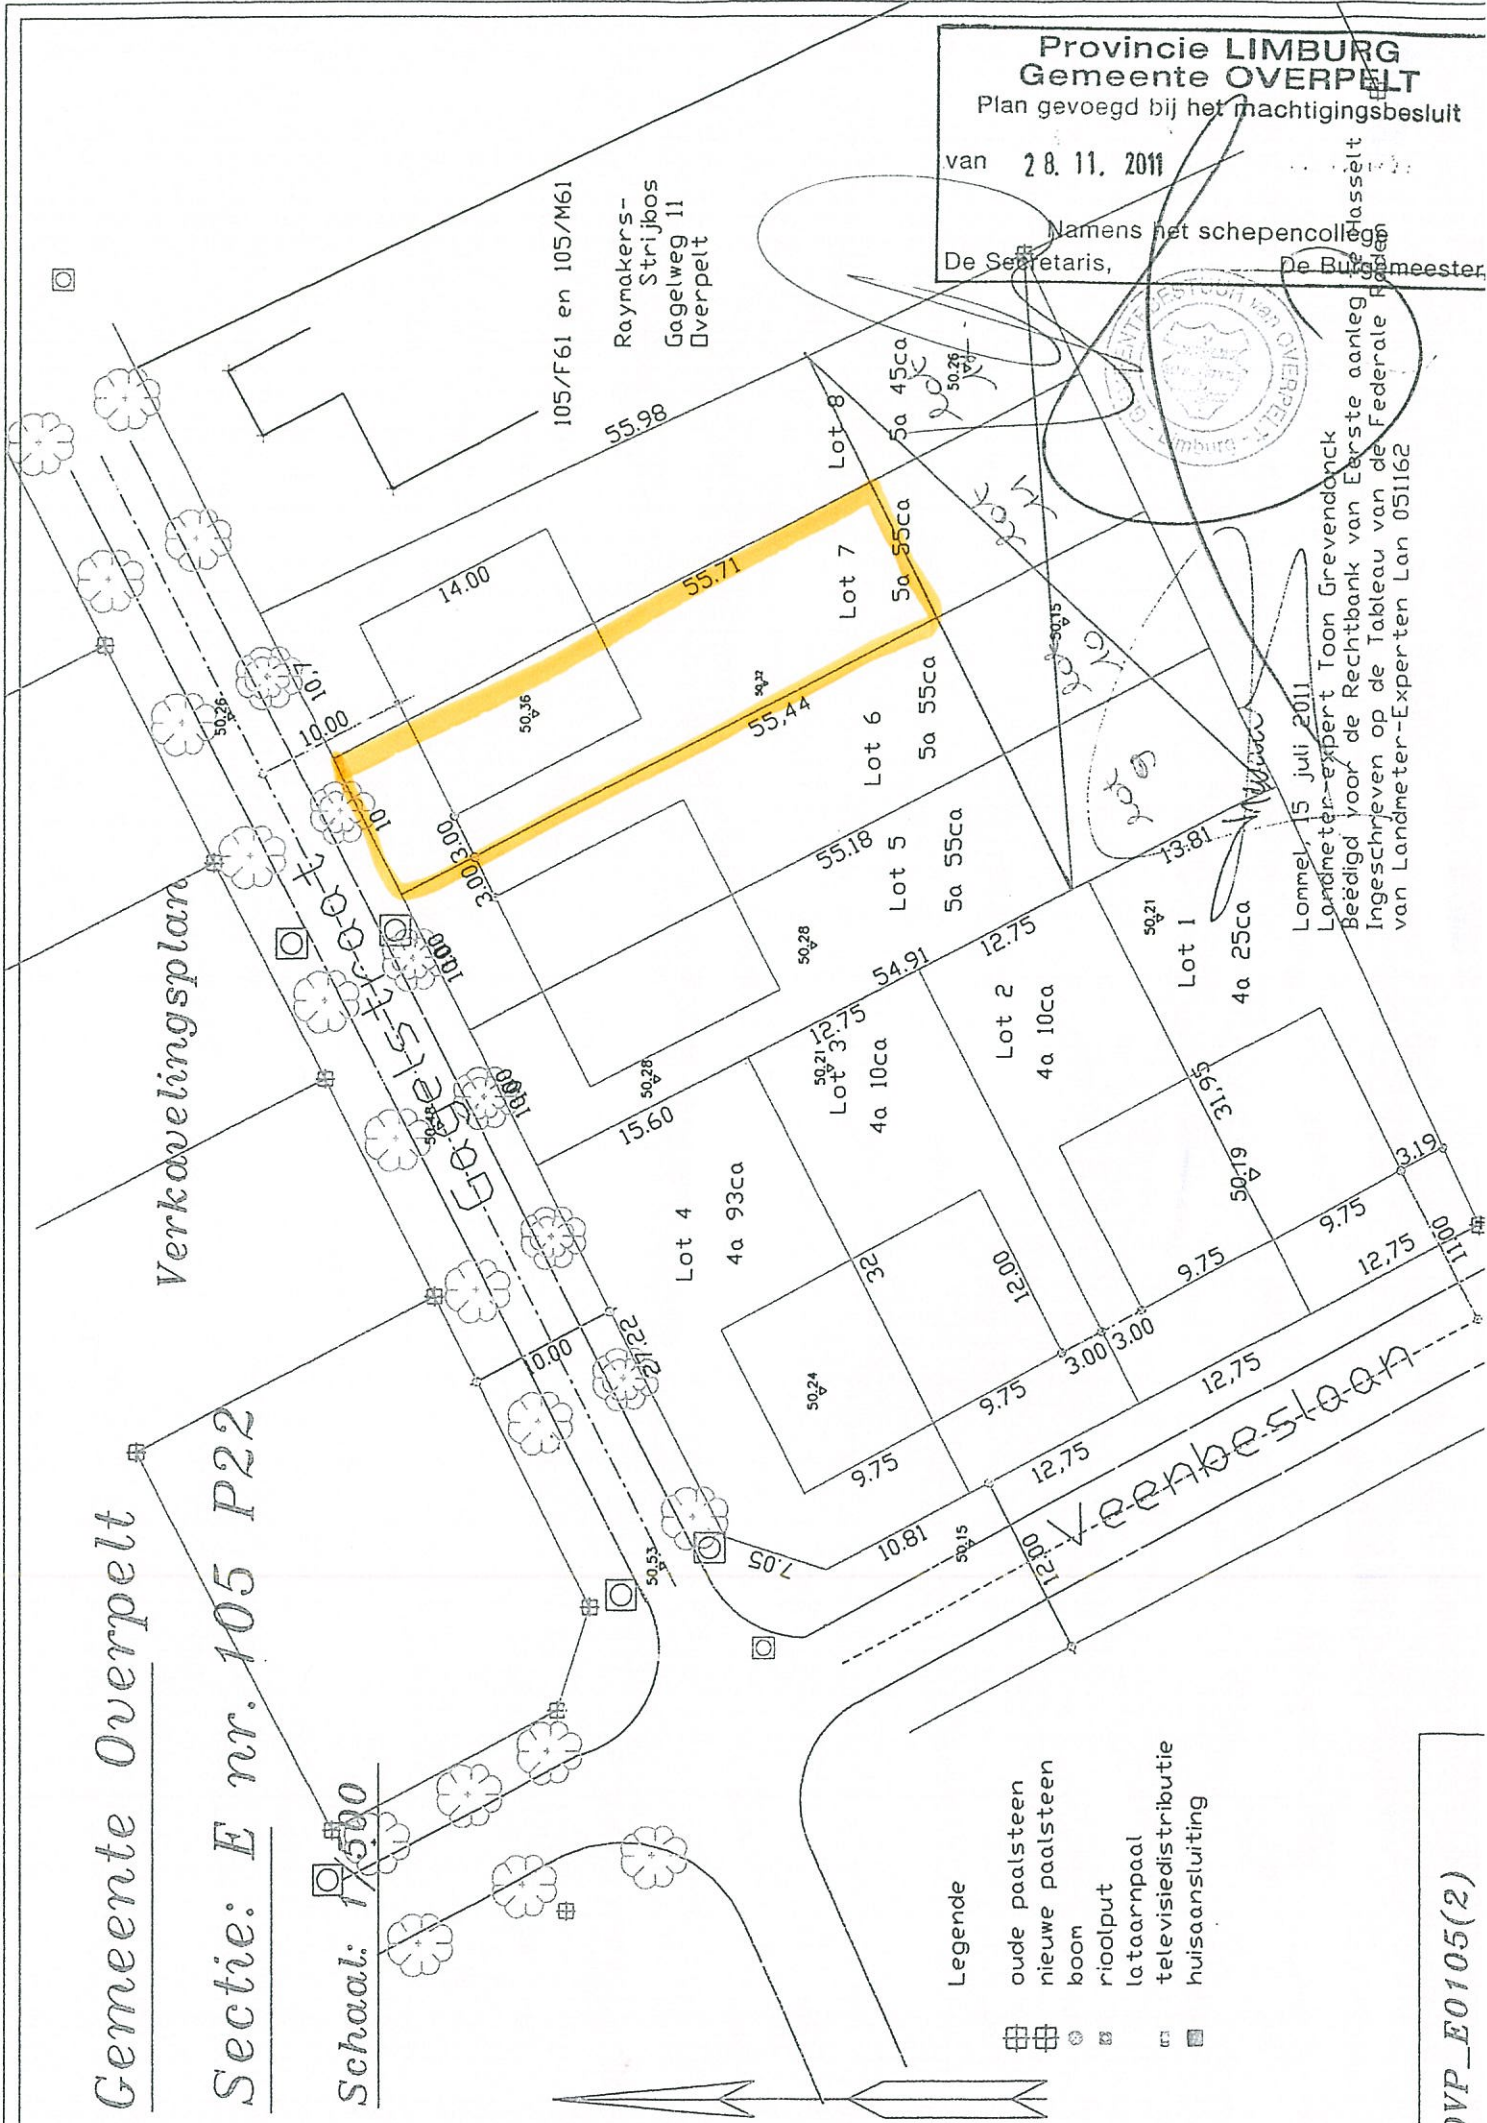

- Legende
- oude paalsteen
 - nieuwe paalsteen
 - boom
 - rioolput
 - lantaarnpaal
 - televisiedistributie
 - huisaansluiting

Lommel, 15 juli 2011
 Landmeter-expert Toon Grevendonck
 Beëdigd voor de Rechtbank van Eerste aanleg
 Ingeschreven op de Tableau van de Federale Register
 van Landmeter-Experten Lan 051162

OVP_E0105(2)