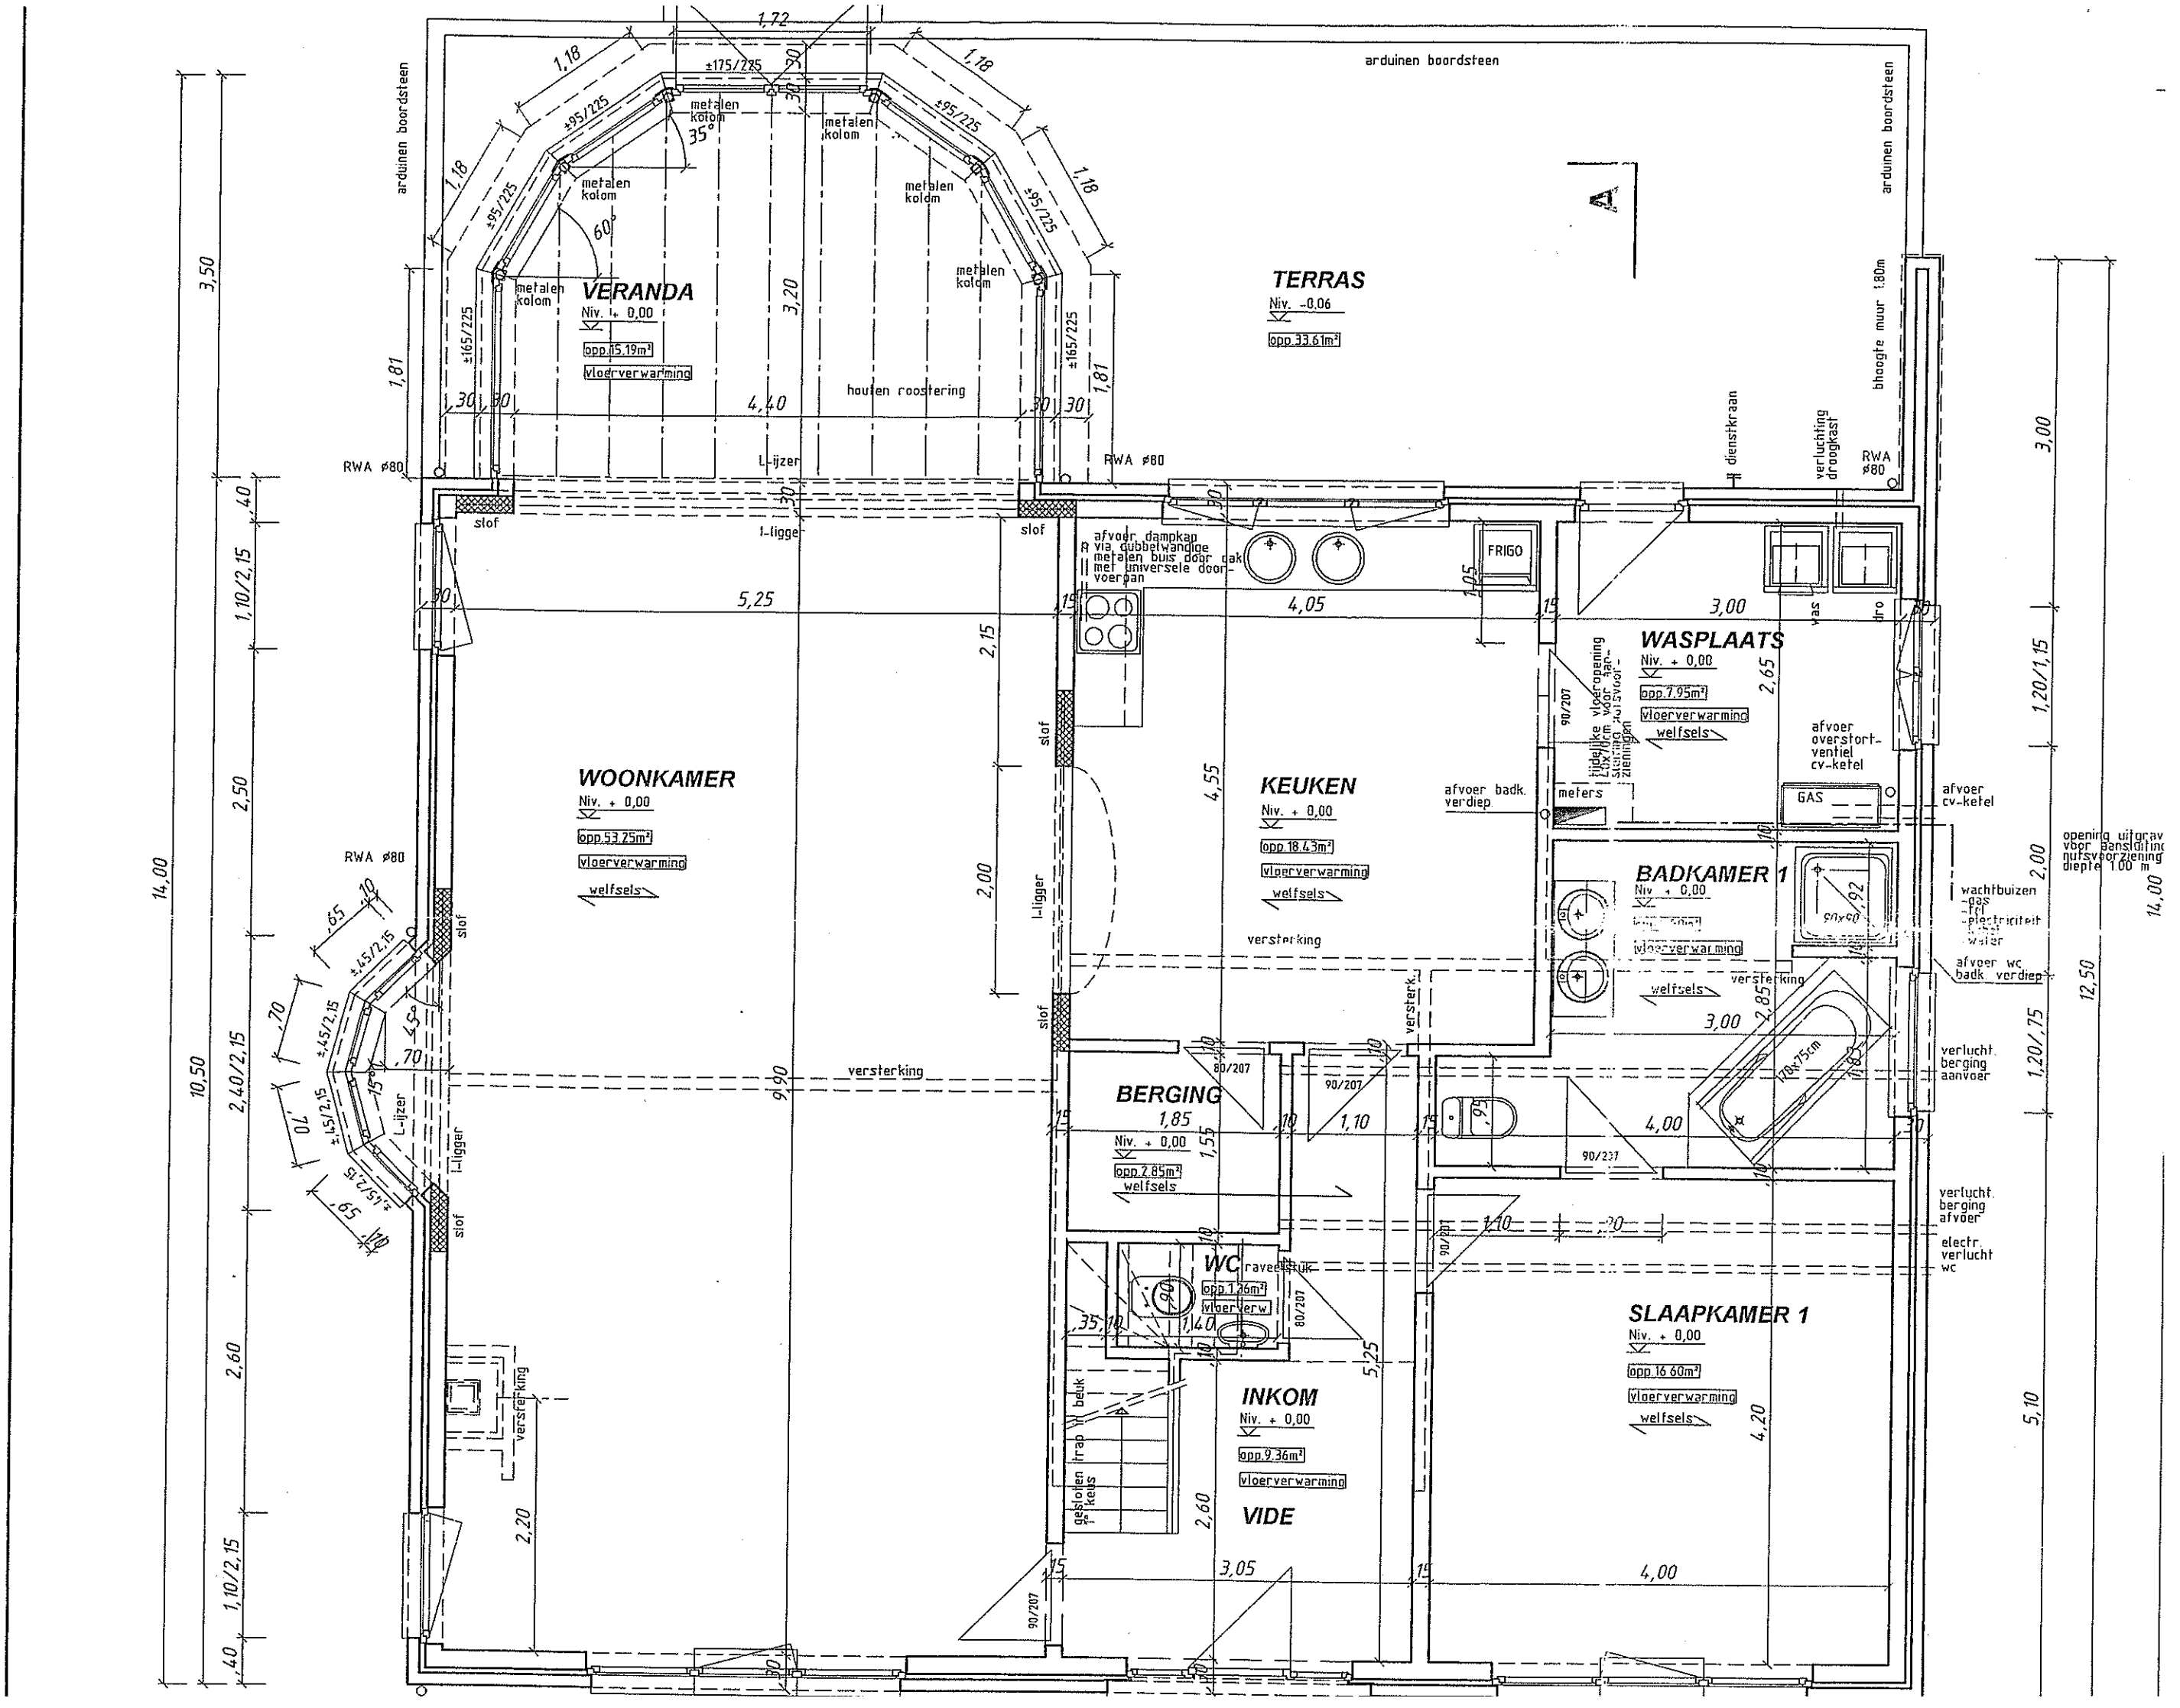
VERANDA
Niv. + 0,00
opp.15.19m²
vloerverwarming
TERRAS
Niv. -0.06
opp.33.61m²
WOONKAMER
Niv. + 0,00
opp.53.25m²
vloerverwarming
welfsels
KEUKEN
Niv. + 0,00
opp.18.43m²
vloerverwarming
welfsels
WASPLAATS
Niv. + 0,00
opp.7.95m²
vloerverwarming
welfsels
BADKAMER 1
Niv. + 0,00
vloerverwarming
welfsels
BERGING
Niv. + 0,00
opp.2.85m²
welfsels
WC
opp.1.26m²
INKOM
Niv. + 0,00
opp.9.36m²
vloerverwarming
VIDE
SLAAPKAMER 1
Niv. + 0,00
opp.16.60m²
vloerverwarming
welfsels
arduinen boordsteen
metalen kolom
houten roostering
L-ijzer
I-ligger
slof
RWA ø80
afvoer dampkap R via dubbelwandige metalen buis door dak met universele doorvoergan
FRIGO
dienstkraan
verluchting droogkast
hoogte muur 1.80m
afvoer overstortventiel cv-ketel
GAS
afvoer cv-ketel
afvoer badk. verdiep.
meters
wachtbuizen gas tel electriciteit water
afvoer wc badk. verdiep.
verlucht. berging aanvoer
verlucht. berging afvoer
electr. verlucht wc
versterking
gestolen trap beuk
gestolen tekels