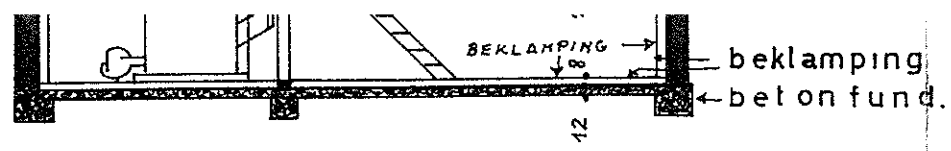

DOORSNEDE XX'

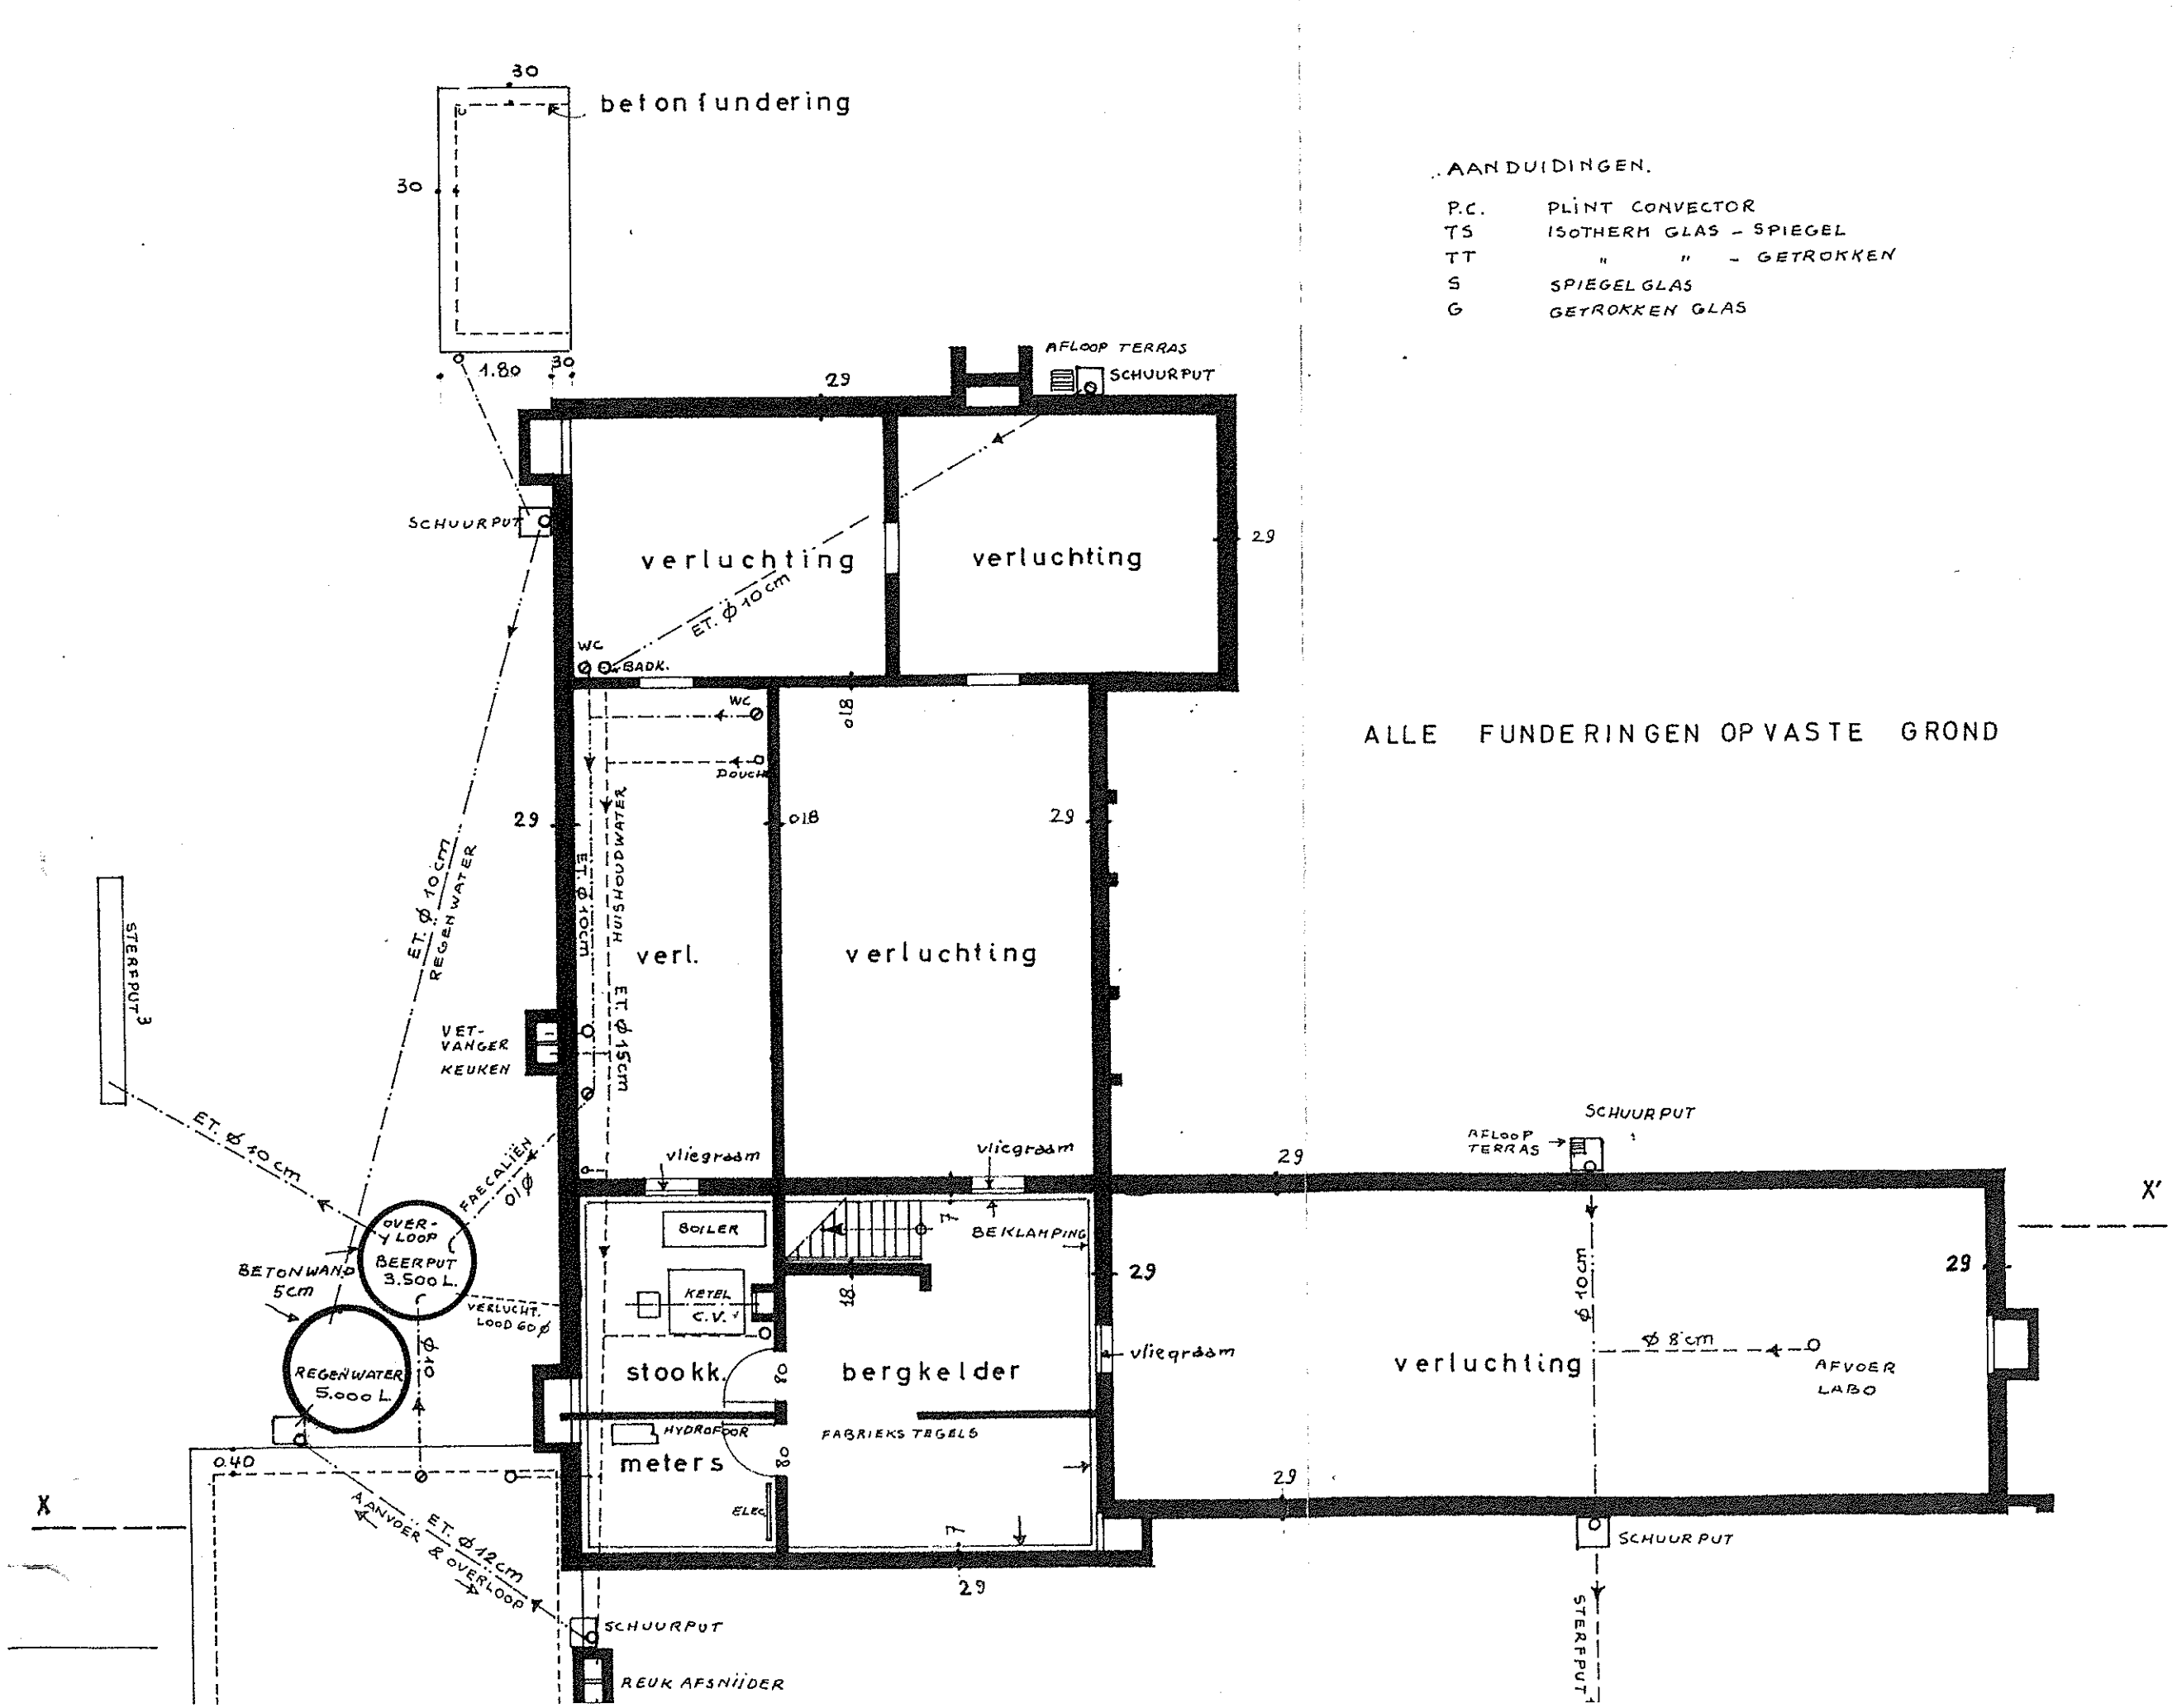

AANDUIDINGEN.

P.C.	PLINT CONVECTOR
TS	ISOTHERM GLAS - SPIEGEL
TT	" " - GETROKKEN
S	SPIEGEL GLAS
G	GETROKKEN GLAS

ALLE FUNDERINGEN OP VASTE GROND